




PLANTA BAIXA
ESCALA 1:100

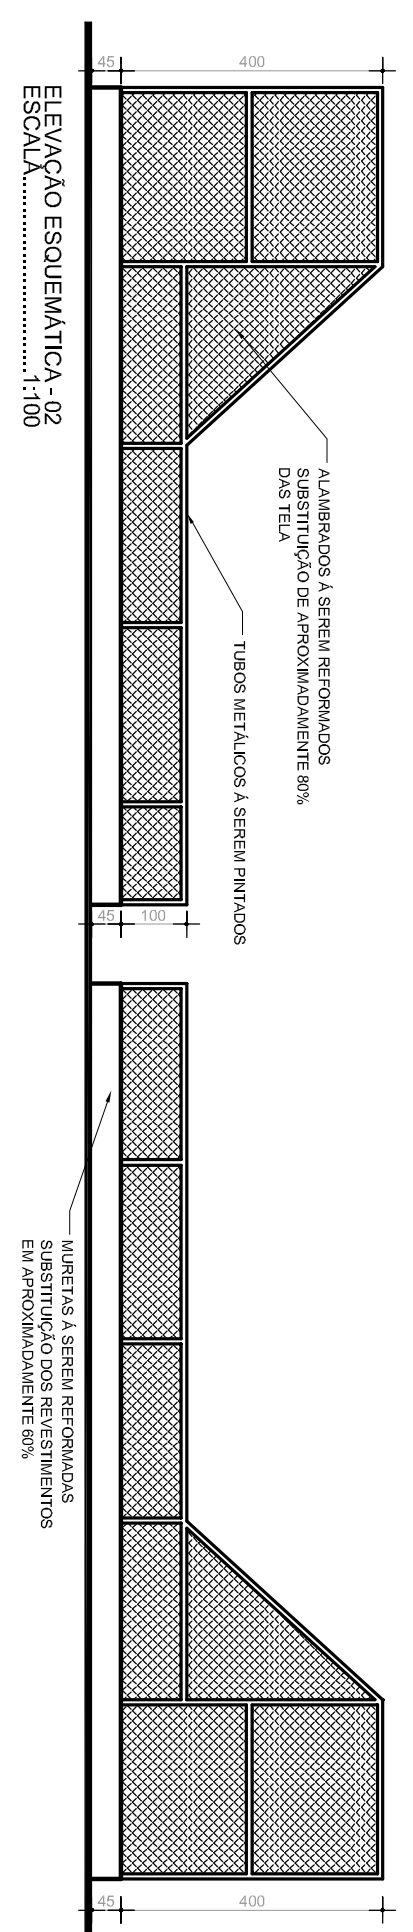

ELEVÇÃO ESQUEMÁTICA - 02
ESCALA.....1:100

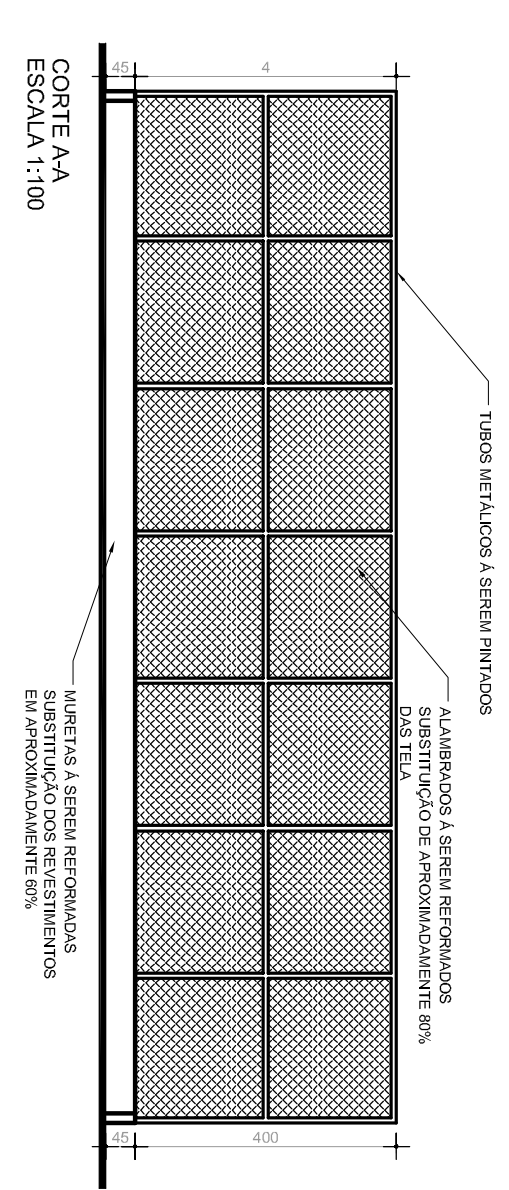

CORTE AA
ESCALA 1:100

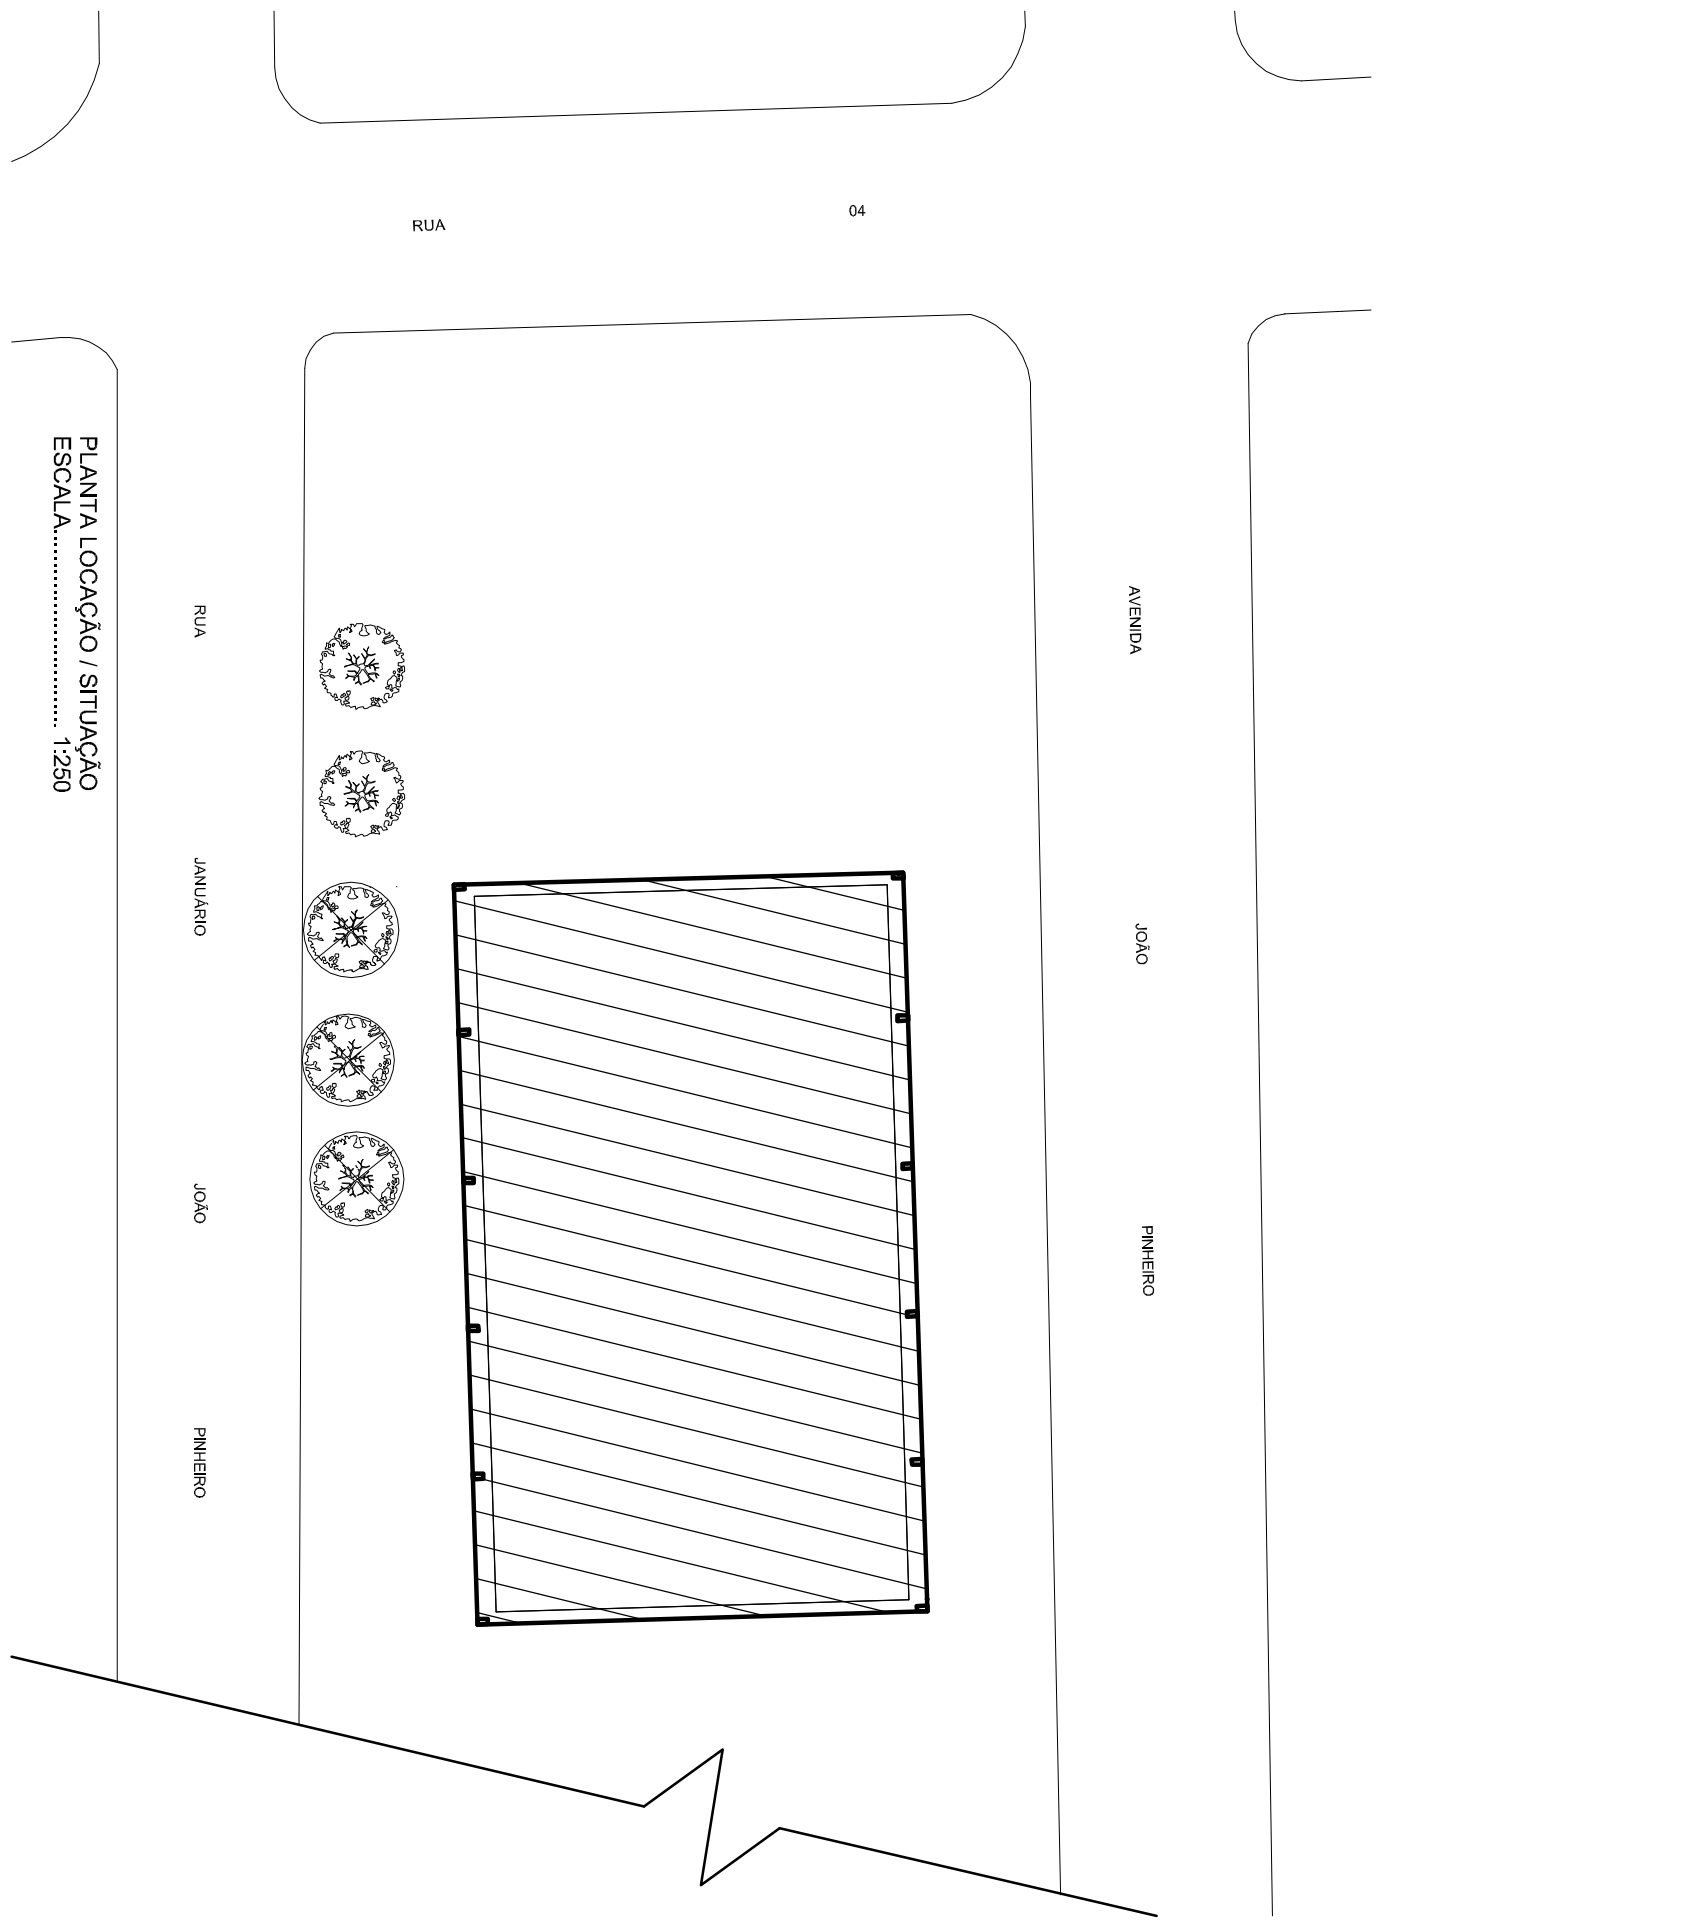


PLANTA LOCAÇÃO / SITUAÇÃO
ESCALA.....1:250

NOTAS SOBRE A REFORMA:

SERÁ TOTALMENTE DEMOLIDO O PISO EXISTENTE DA QUADRA, PARA A CONSTRUÇÃO DE UM NOVO.

SERÁ FEITA A REFORMA DA MURETA EM TODO PERÍMETRO DA QUADRA, ONDE SE JULGAR NECESSÁRIO DEVERÁ SER RETIRADO O REVESTIMENTO EXISTENTE E A CONSTRUÇÃO DE UM NOVO.

SERÁ FEITA A REFORMA DO ALAMBRADO EM TODO O PERÍMETRO DA QUADRA, ONDE SE JULGAR NECESSÁRIO TODO O "PANO" DEVERÁ SER SUBSTITUÍDO POR UM NOVO



PREFEITURA MUNICIPAL DE
PRESIDENTE OLEGÁRIO - MG
CNPJ: 18.602.060/0001-40
Praça Dr. Castilho, 10 - Centro - Presidente Olegário - MG

PROJETO ARQUITETÔNICO

CONTÉUDO:
PLANTA BAIXA, LOCAÇÃO / SITUAÇÃO, ELEVÇÃO E CORTE

ÁREA DO PISO A CONSTRUIR:
420.00 m²

INSCRIÇÃO DOBENEFICÁRIO:
-

Weslei de Souza Oliveira
ENGENHEIRO CIVIL - CREMA-ENG. 1742720
SECRETARIA DE OBRAS E SERVIÇOS PÚBLICOS

João Carlos Nogueira de Castilho
PREFEITO MUNICIPAL DE
PRESIDENTE OLEGÁRIO - MG

01/01