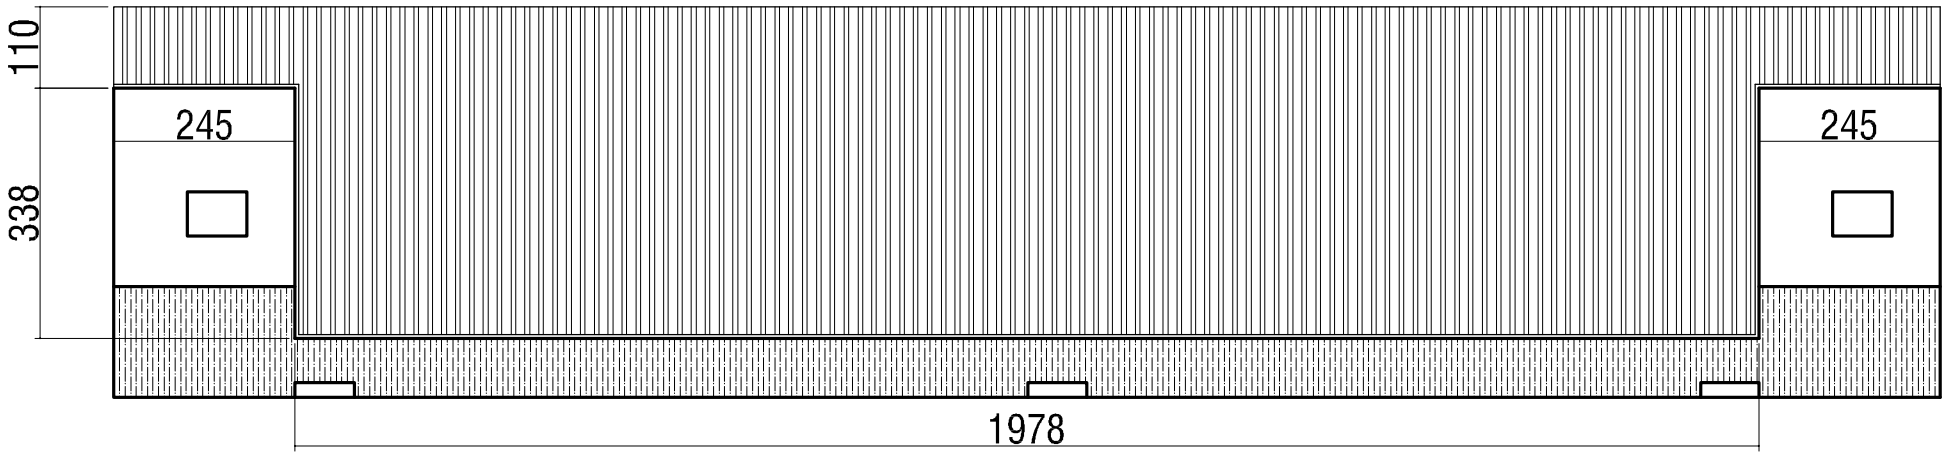

Fechamento dos fundos

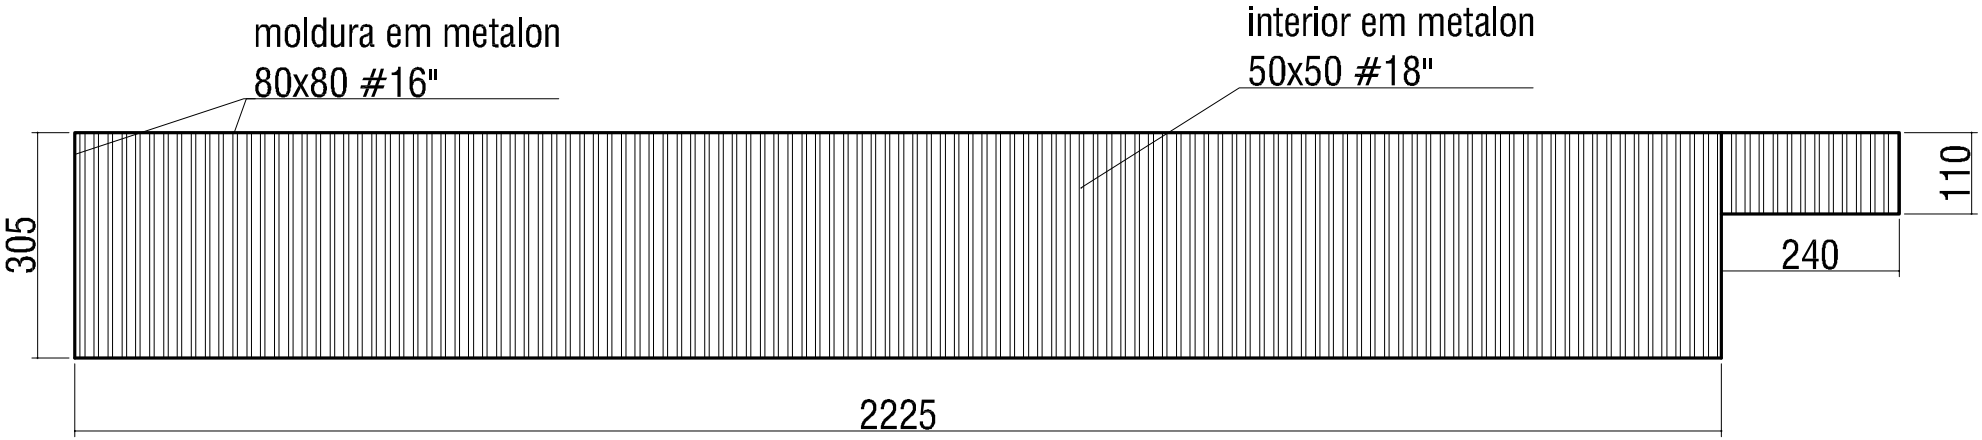

Fechamento da Frente (2 portões conforme existente no mesmo material da grade)

Weslei de Souza Oliveira
Engenheiro Civil
CREA-MG: 174.275/D
SETOR DE OBRAS E SERVIÇOS PÚBLICOS

PREFEITURA MUNICIPAL DE
PRESIDENTE OLEGÁRIO - MG
CNPJ: 18.602.060/0001-40
Praça Dr. Castilho, 10 - Centro - Presidente Olegário - MG