
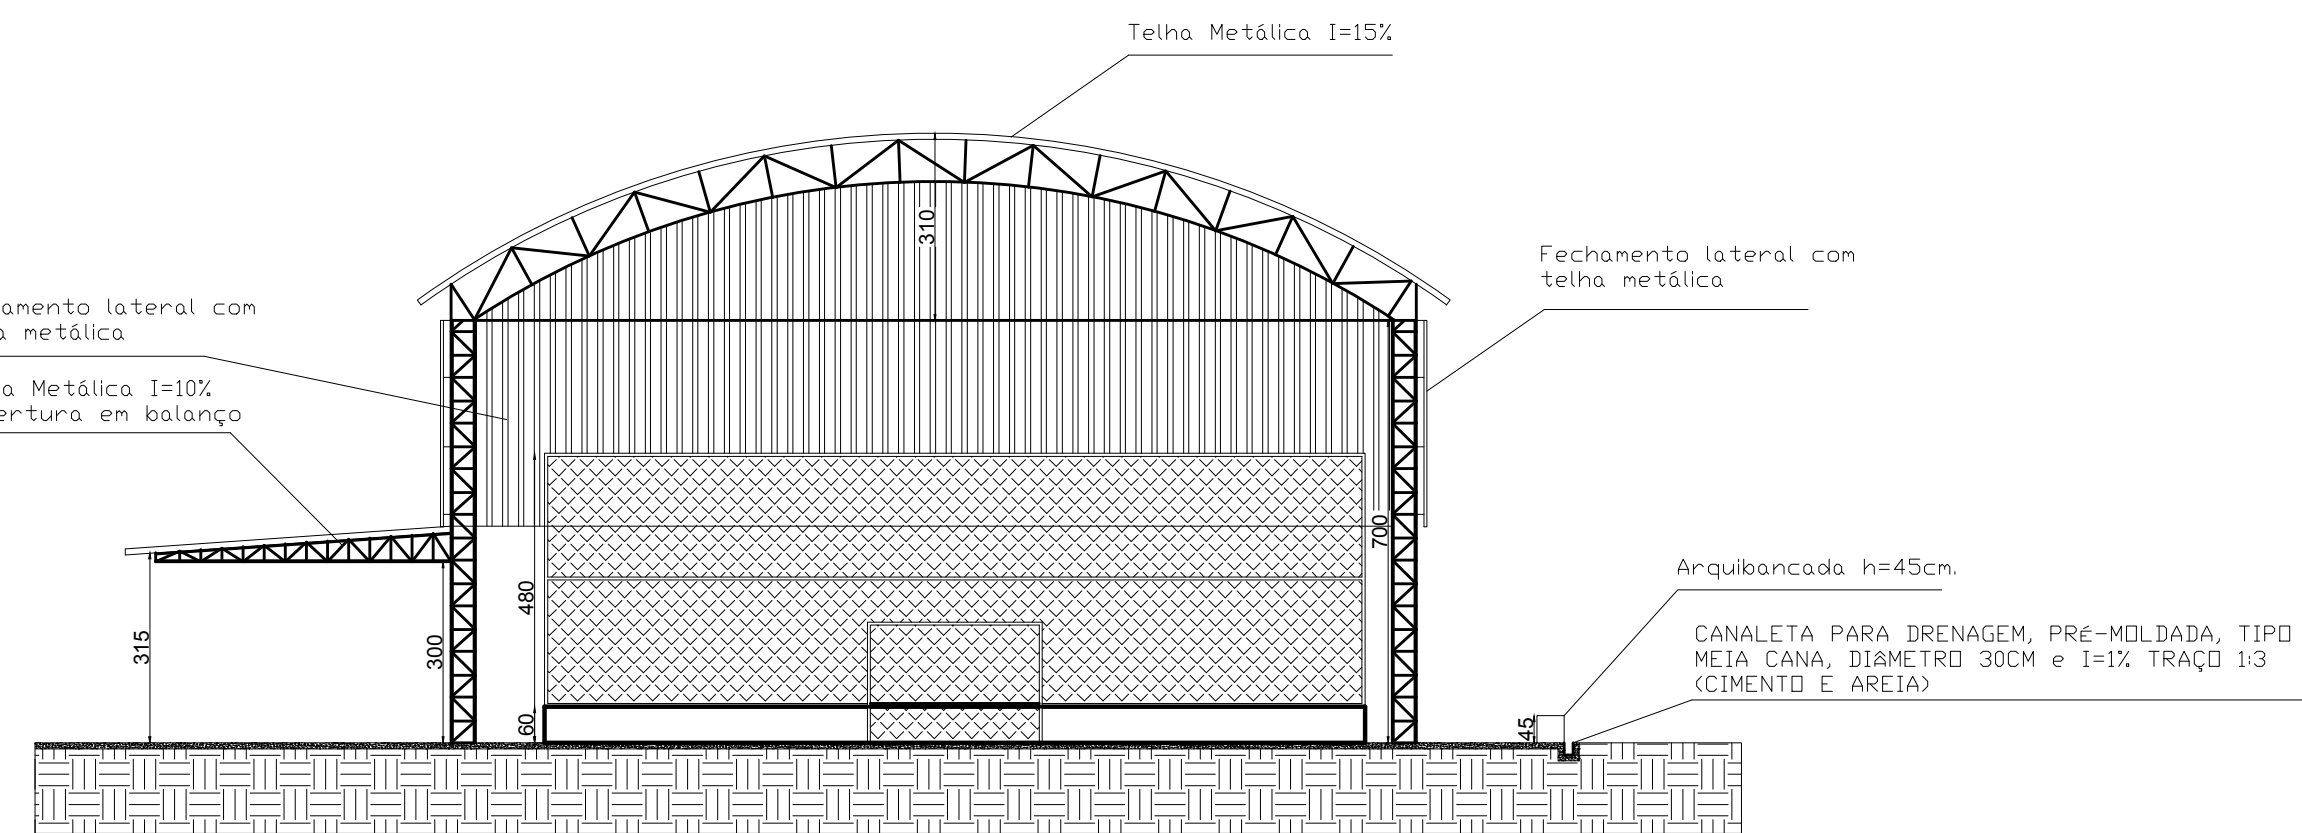



CANALETA PARA DRENAGEM, PRÉ-MOLDADA, TIPO MEIA CANA, DIÂMETRO 30CM e I=1% TRAÇO 1:3 (CIMENTO E AREIA)

Calçada de pedra existente

Corte AA
Esc.: 1/125

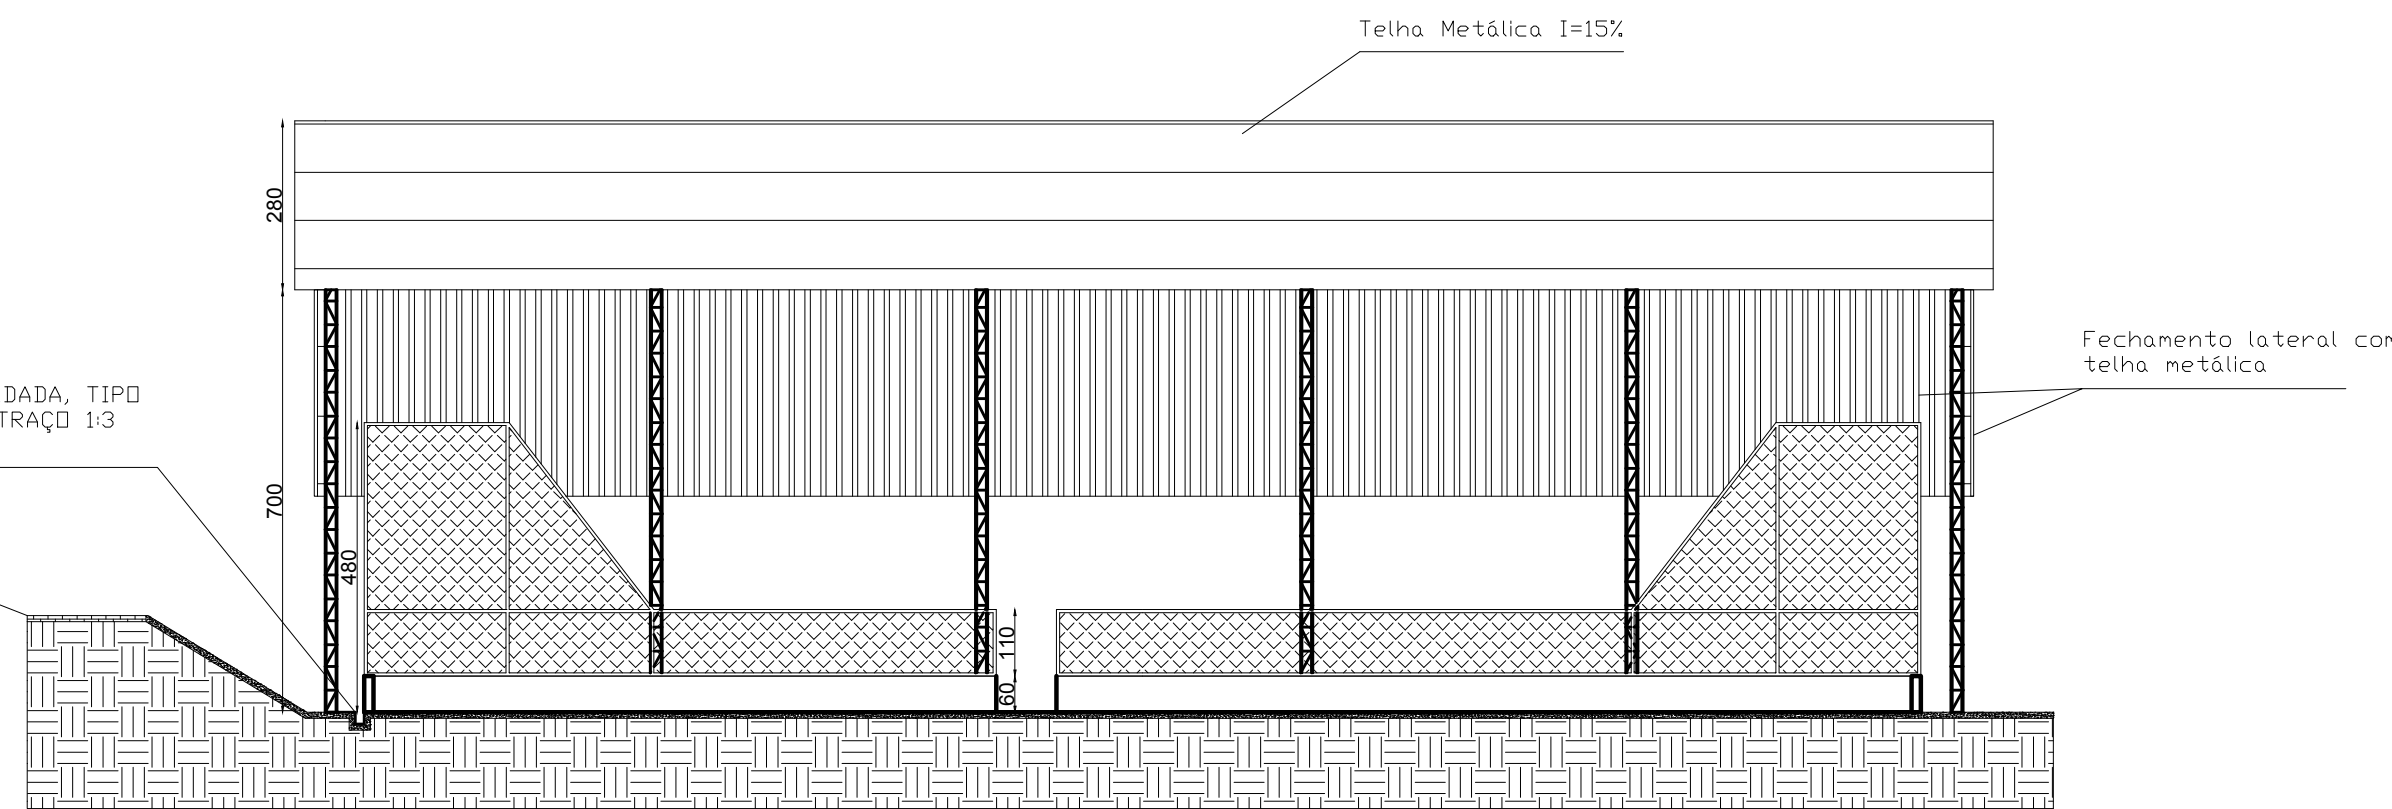

Corte BB
Esc.: 1/125

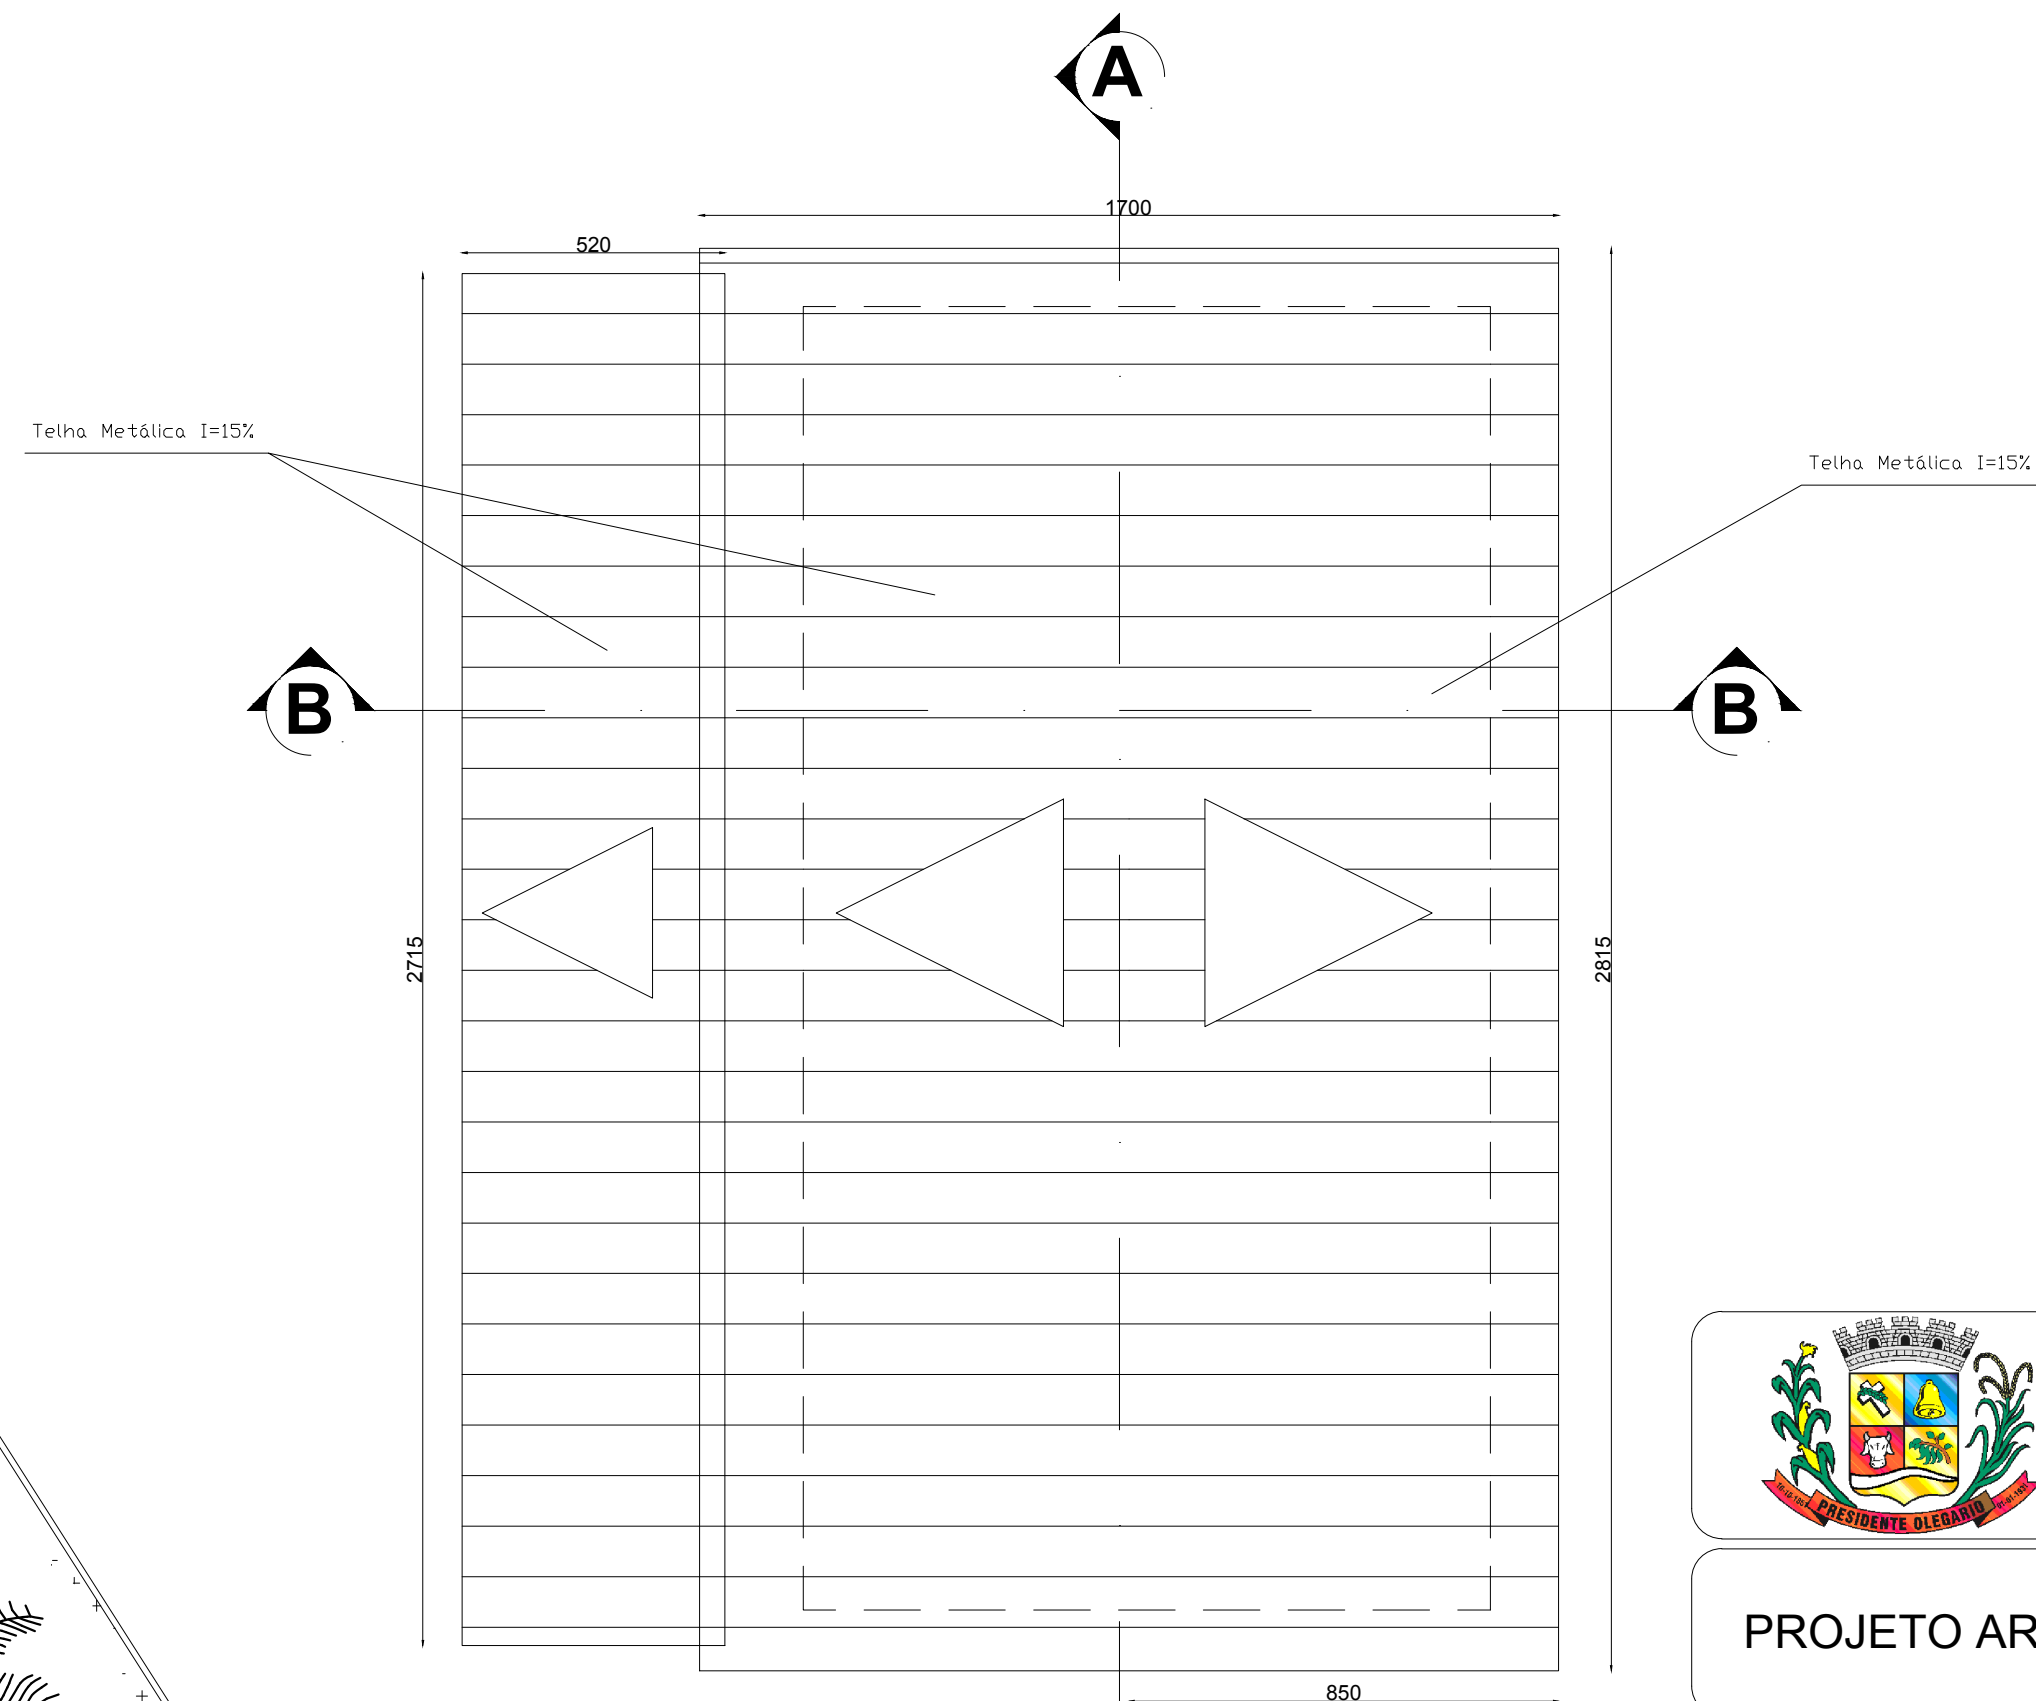

Planta de Cobertura
Esc.: 1/150

PREFEITURA MUNICIPAL DE PRESIDENTE OLEGÁRIO - MG
CNPJ: 18.602.060/0001-40
Praça Dr. Castilho, 10 - Centro - Presidente Olegário - MG

PROJETO ARQUITETÔNICO

CONTEÚDO: PLANTA BAIXA, PLANTA DE COBERTURA E CORTES

ENDEREÇO: QUADRA DO POVOADO DE VARGEM GRANDE, MUN. DE PRES. OLEGÁRIO/MG

ÁREA TOTAL DA OBRA: 769,47m²

INSCRIÇÃO CADASTRAL: -

DESENHO: Flávio D. Cassimiro

DATA: JANEIRO /2020

FOLHA: 01/01

João Carlos Nogueira de Castilho
PREFEITO MUNICIPAL DE PRESIDENTE OLEGÁRIO - MG

Weslei de Souza Oliveira
ENGENHEIRO CIVIL - CREA-MG: 174.276/D
SECRETARIA DE OBRAS E SERVIÇOS PÚBLICOS