
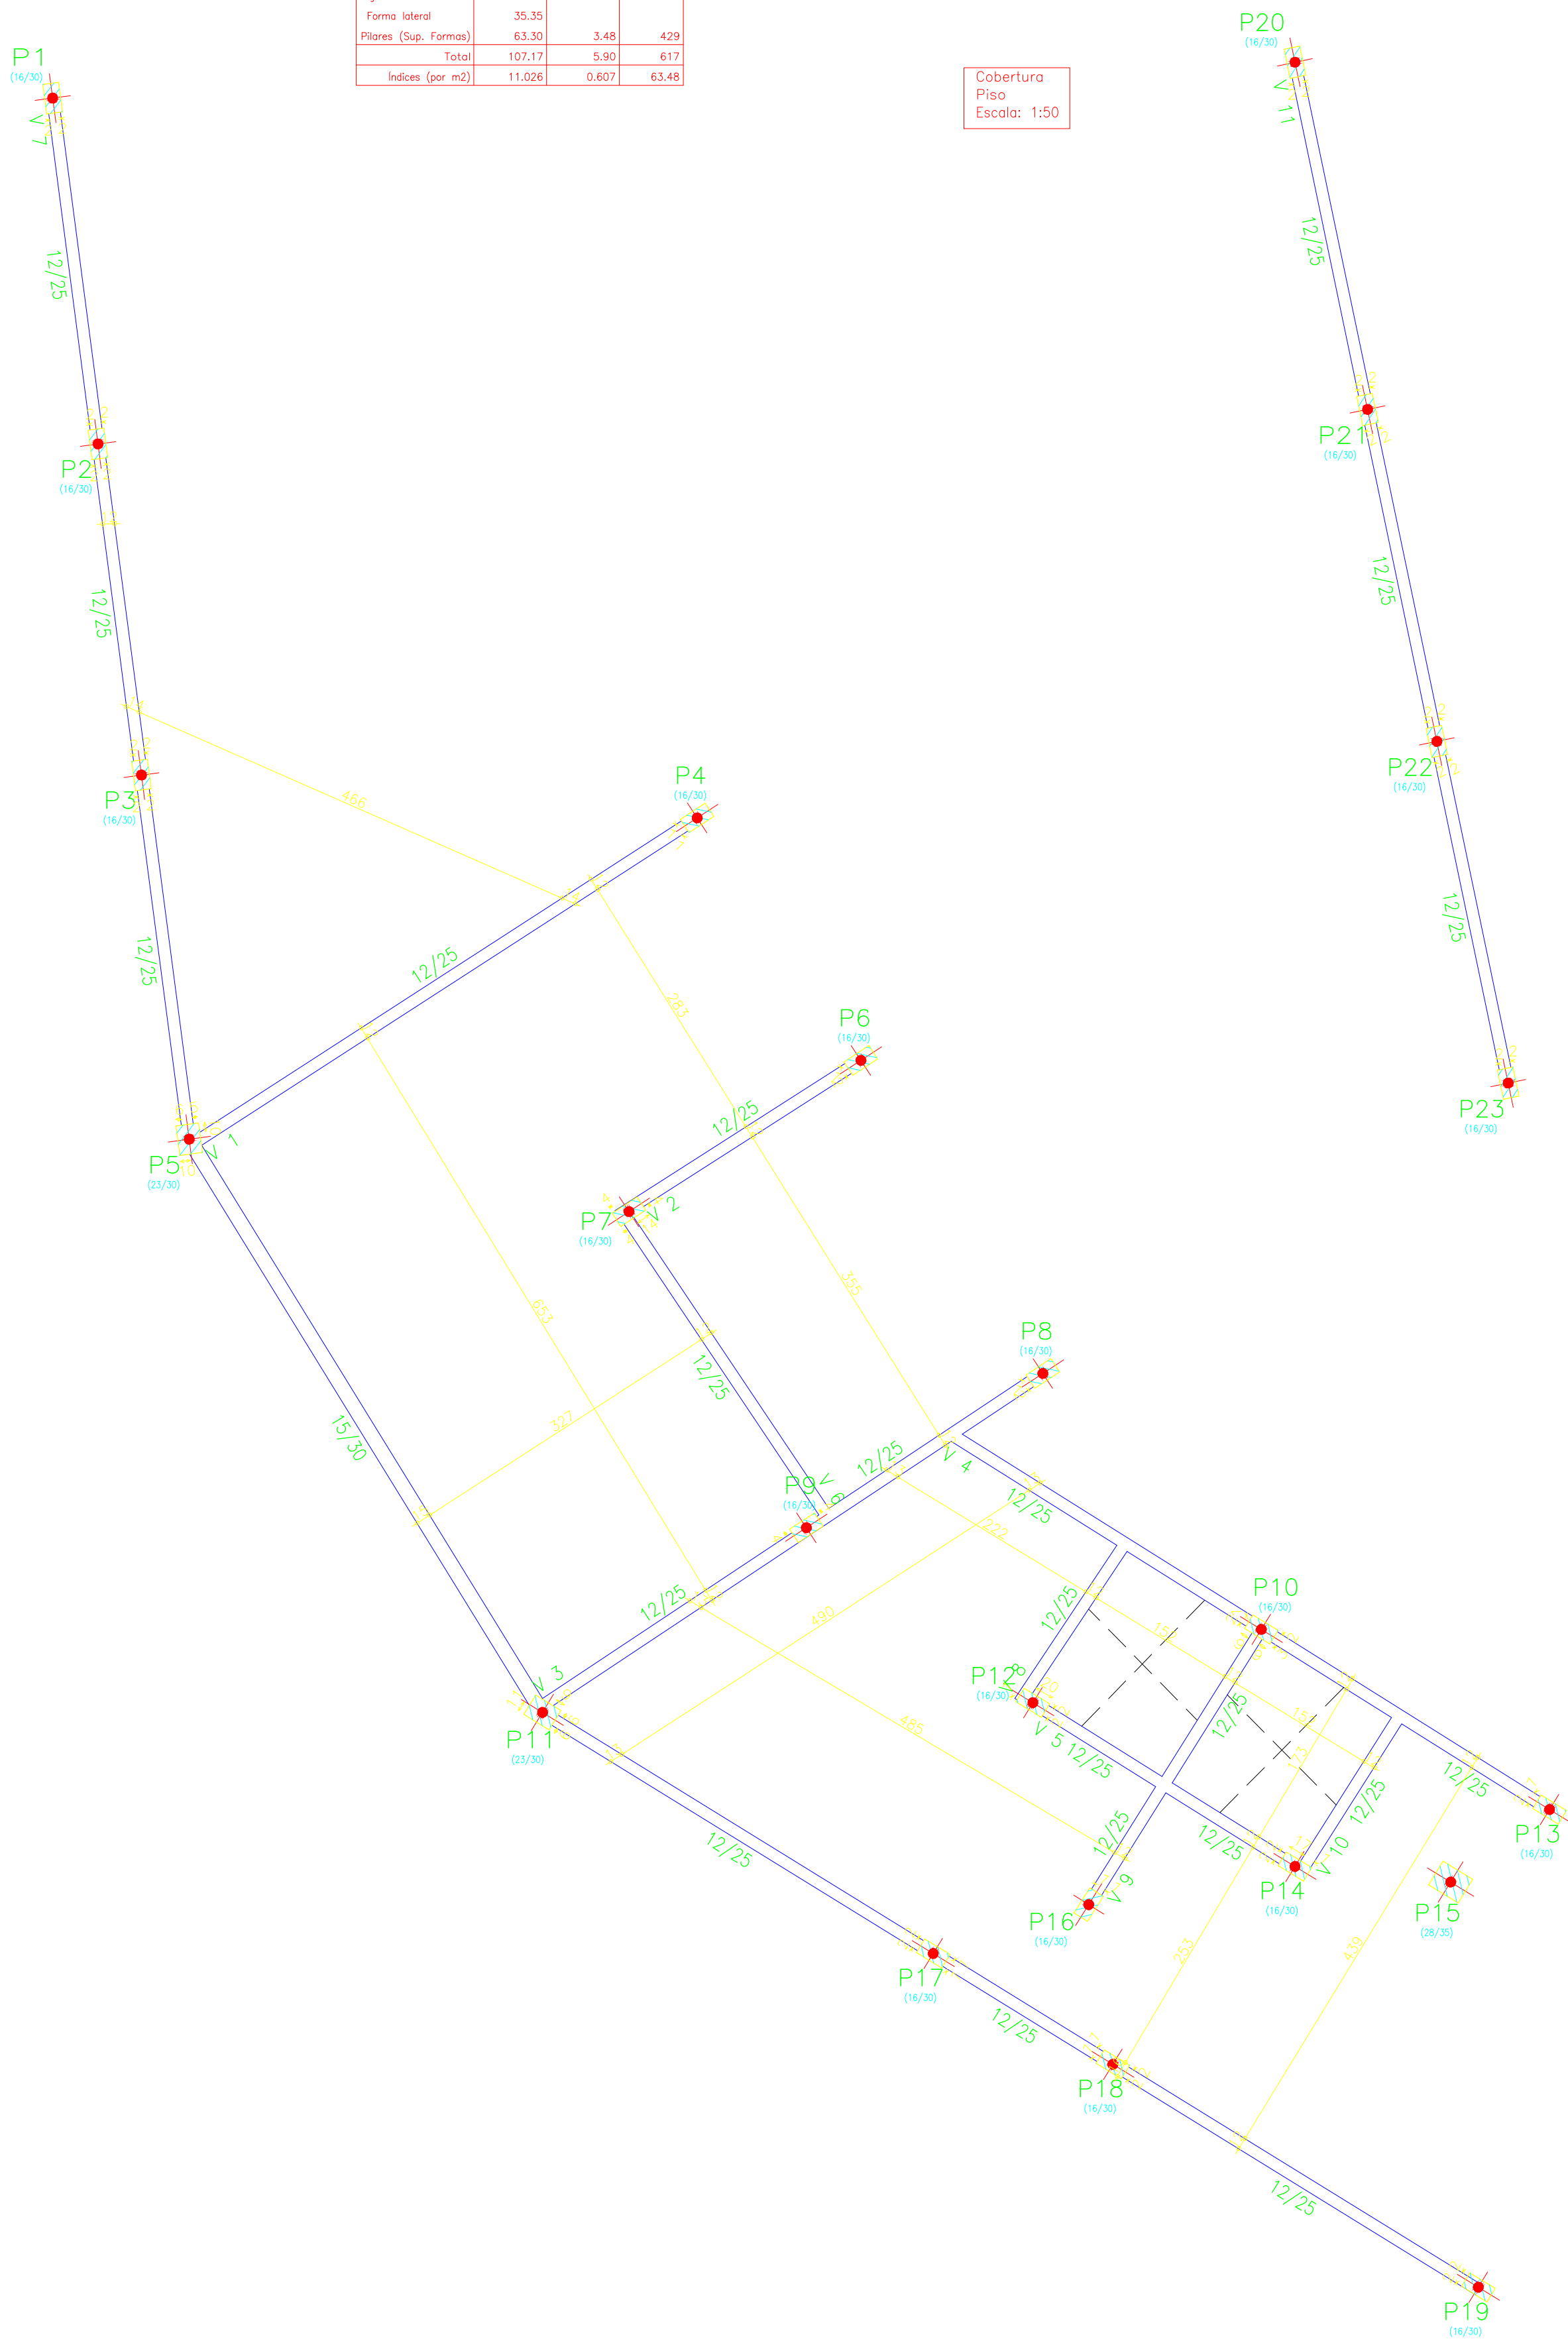



Nível inferiores janelas - Superfície total: 9,73 m2			
Elemento	Formas (m2)	Volume (m3)	Barros (kg)
Vigas: fundo	8,53	2,42	180
Forma lateral	35,36		
Pilares (Sup. Formas)	0,00		
Total	43,89	2,42	180
Índices (por m2)	4,511	0,249	18,50

Nível inferiores janelas  
Piso  
Escala: 1:50

Cobertura - Superfície total: 9,72 m2			
Elemento	Formas (m2)	Volume (m3)	Barros (kg)
Vigas: fundo	8,52	2,42	188
Forma lateral	35,35		
Pilares (Sup. Formas)	63,30	3,48	429
Total	107,17	5,90	617
Índices (por m2)	11,026	0,607	63,48

Cobertura  
Piso  
Escala: 1:50

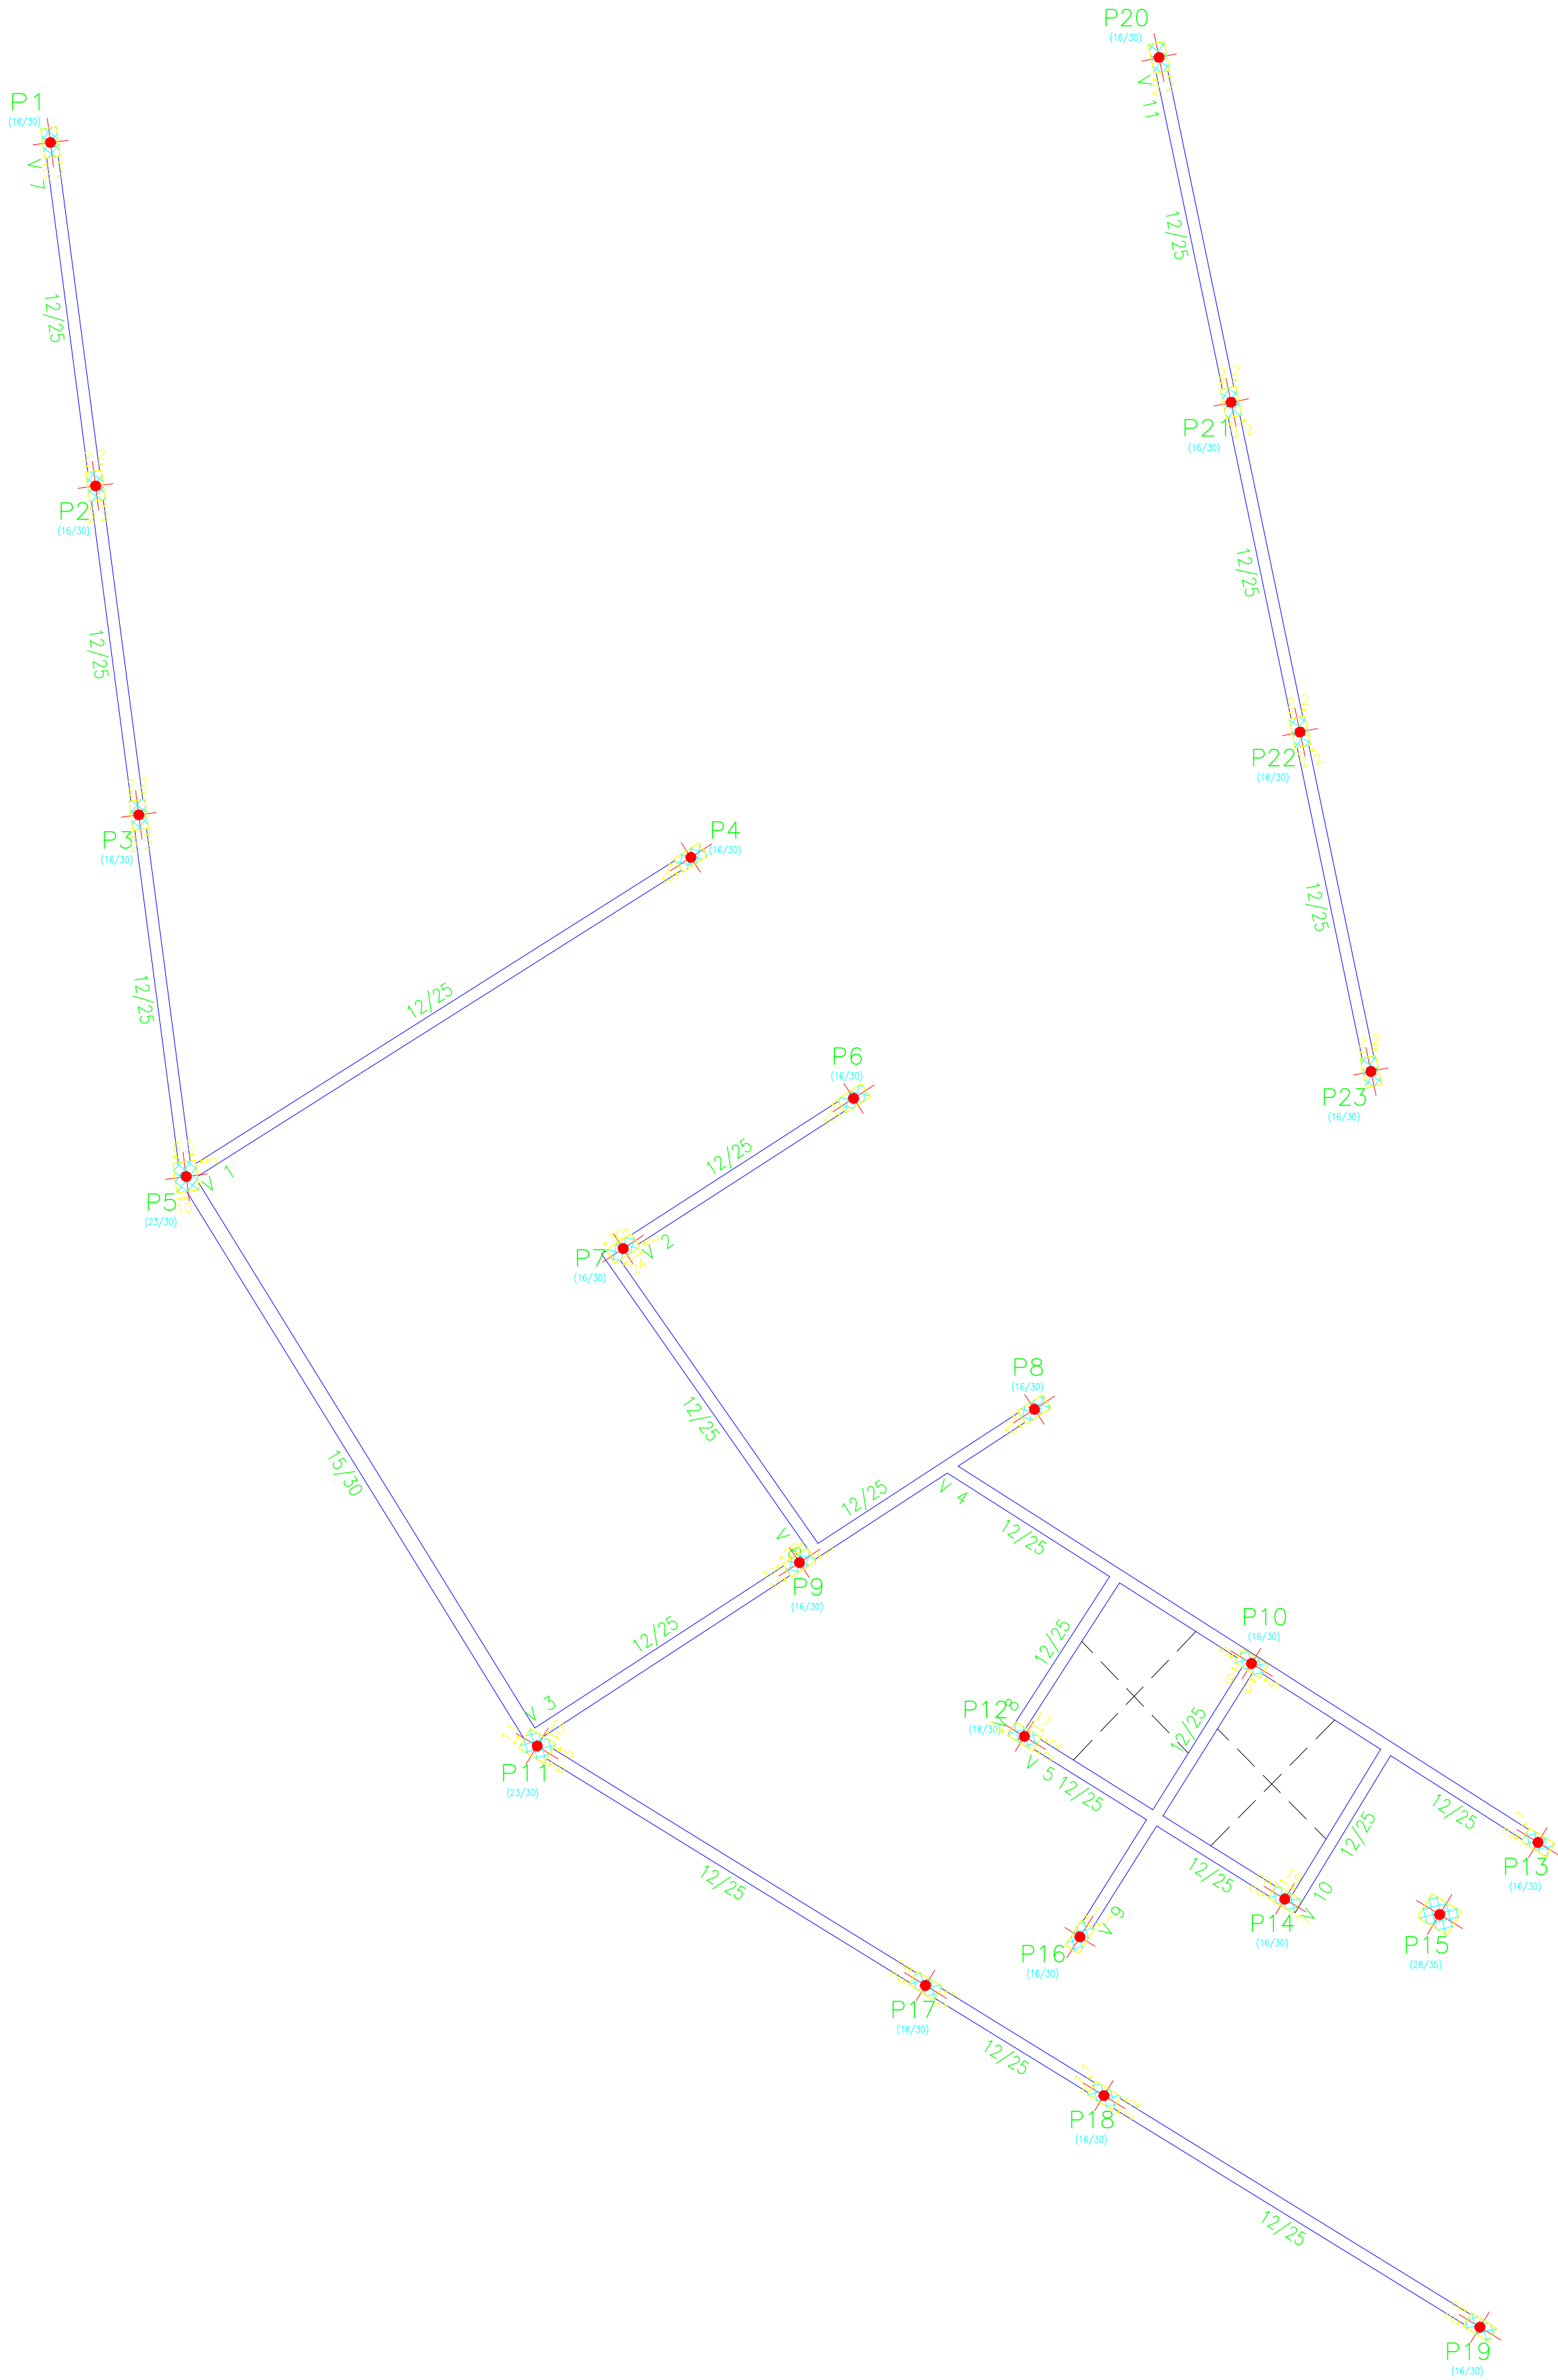

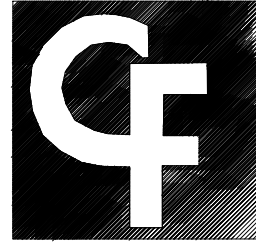IDENTIFICAÇÃO CONTEÚDO	OBRA: Município Presidente Olegário-Reforma Parque Exposições CNPJ/CPF: 18.602.060/0001-40 Rua Severino Mendes, 995 - Planalto	TERRENO: 5000m2 CONSTRUÇÃO: 186,66 m2 PROJETO: 31/03/2015 REVISÃO: 02/04/2014	 CÉLIO FRANCO	01
	PROJETO: Célio Sebastião Franco CREA: 1493/D-0F ART: 2384126	OBRA: 03-CYPECAD14-31032015 CLIENTE: 0331032015		
	FORMAS 1			
15-09-2014-01-2014-Reforma parque de exposições-Rua e projeto de infraestrutura-Turma		DES.: Célio Franco TEL.: (34)9961.4000	ESC.: Indicado Projeto Email: cf.celiofranco@gmail.com	